woj. : **lubuskie**
gmina : **Zielona Góra**
obręb : **Racula**
działki : **37/19 , 37/20**
ulice : **Profesorska**
Jaśminowa
AM : **4.166.25.15.4.2**
4.166.25.15.4.4
KERG : **1406-127/11**
DZ : **3530/11**

Mapa syt. - wys.
do celów projektowych

skala 1 : 500

Aktualizacja mapy w obszarze oznaczonym linią przerywaną została wykonana w lipcu 2011 r. przez:

GEODETA UPRAWNIONY
MAREK GARBOWSKI
Ul. Tkacka 4B/18
66-100 Sulechów
Tel : 783-700-094

GEODETA UPRAWNIONY
Marek Garbowski
66-100 Sulechów, ul. Tkacka 4B/18
uprawn. zawodowe nr 10994
w zakresach 1 i 2

Niniejsza mapa w pasie oznaczonym linią przerywaną może służyć do opracowań projektów technicznych uzgadnianych przez ZUDP . Granice naniesiono według stanu prawnego uwidocznionego w operacie ewidencji gruntów . Siatka kwadratów w układzie „2000".

Nie wyklucza się istnienia w terenie innych nie wykazanych na niniejszej mapie urządzeń podziemnych , które nie były zgłoszone do inwentaryzacji lub o których brak jest informacji w instytucjach branżowych .

Powiatowy Ośrodek
Dokumentacji Geodezyjnej i Kartograficznej
w Zielonej Górze
W obszarze oznaczonym linią dokonano aktualizacji treści mapy zasadniczej.
Dokumenty z pomiaru uzupełniającego przyjęto do zasobu powiatowego w dniu 27.07.2011
i zaewidencjonowano pod nr. 1406-127/2011
Niniejsza mapa może służyć do celów projektowych.
Projektowane obiekty budowlane wymagające pozwolenia na budowę podlegają wytyczeniu i inwentaryzacji powykonawczej przez jednostki uprawnione do wykonywania prac geodezyjnych.
27.07.2011
(miejscowość i data) (imię i nazwisko, podpis, stanowisko służbowe osoby upoważnionej)

GEODETA UPRAWNIONY
Marek Garbowski
66-100 Sulechów, ul. Tkacka 4B/18
upr. zaw. w zakresach 1 i 2, tel. 783 700 094
NIP 927-128-93-10, Regon 080230657

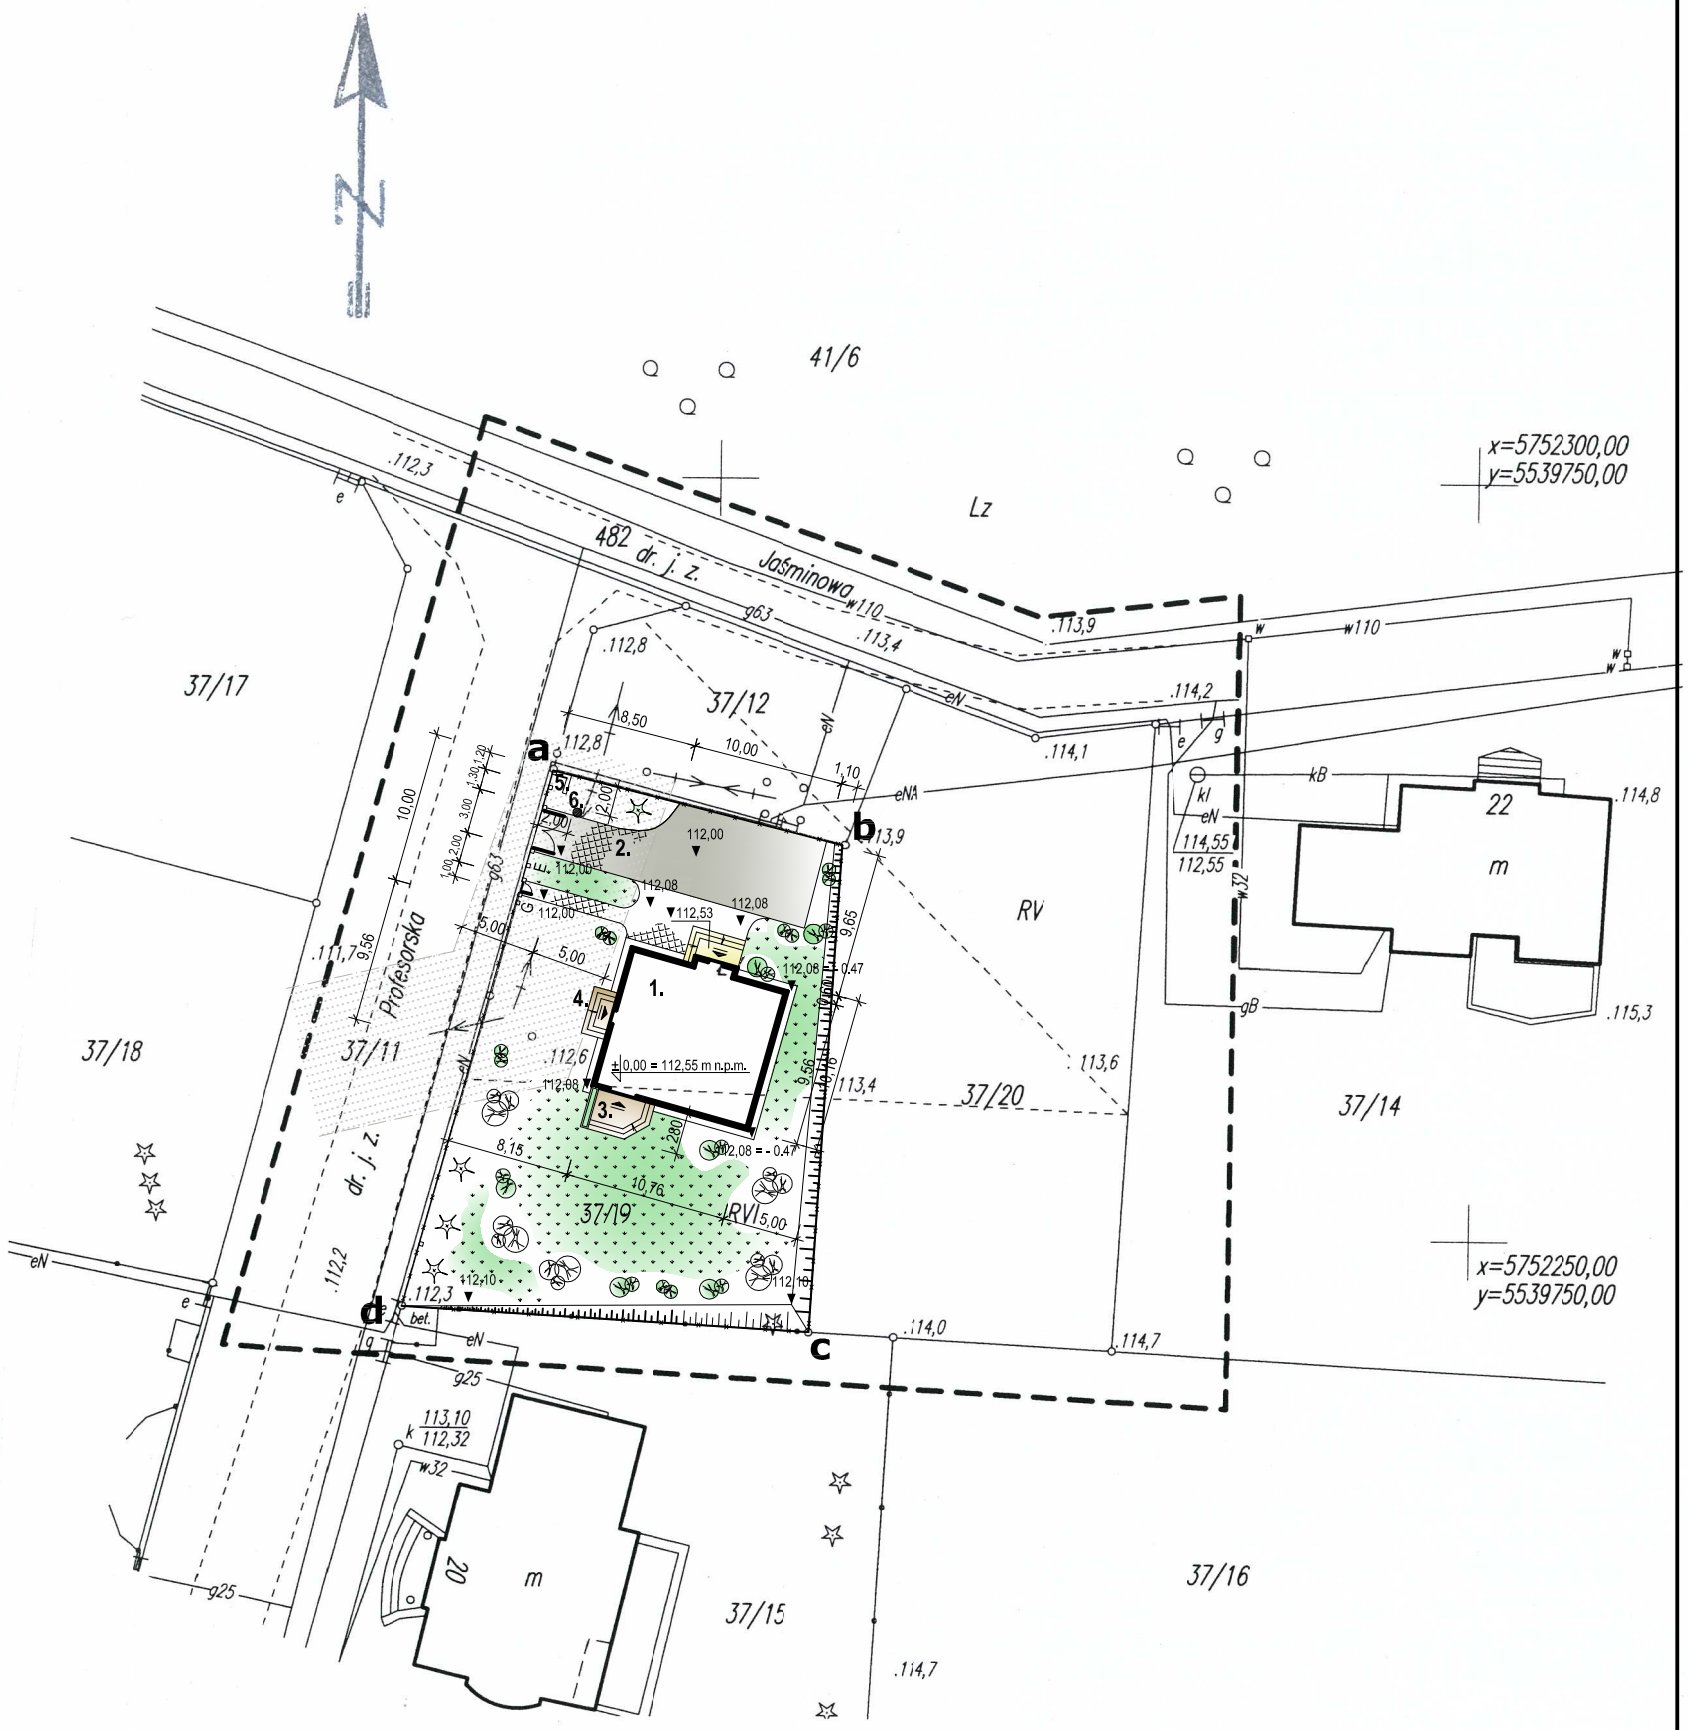

LEGENDA:

a, b, c, d - granice działki, granica opracowania

1. - budynek mieszkalny
2. - wjazd i miejsce postojowe dla pojazdu
3. - taras ogrodowy **-** drewniany
4. - wyjście na ogród **-** podest drewniany
5. - miejsce na pojemniki na śmieci
6. - pokrywa zbiornika na nieczystości sanitarne

- ogrodzenie z siatki z furtką i bramą wjazdową

- projektowana zieleń

- strefa ochronna linii elektrycznej, szerokość strefy 10 m

112,08 **-** projektowane rzędne terenu

±0,00 = 112,55 m n.p.m. **-** projektowany poziom posadzki budynku jednorodzinnego

PRZYŁĄCZA:
***G* -** wnęka w ogrodzeniu na przyłącze gazowe
***E* -** wnęka w ogrodzeniu na przyłącze energetyczne

OBIEKT:
Budynek jednorodzinny - wolnostojący

ADRES:	***gm. Zielona Góra - Racula*** ***ul. Profesorska, działka nr 37/19***	***skala 1:500***	***Wrzesień 2011***
RYSUNEK:	***Projekt planu zagospodarowania działki***		***Rys. nr A1***
PROJEKTANT:	*inż. Mirosława Szelczyńska*	*upr. 44/83/ZG 17/85/ZG*	
OPRACOWAŁ:	*mgr inż. Agnieszka Dymarczyk*		